

IL FASCICOLO CONTIENE:

FOGLIO 1 - VISTA LONGITUDINALE, PONTE SOLE, PONTE COMANDO

FOGLIO 2 - PONTE COPERTA, PIANO DI STIVA, SEZIONE MAESTRA

DIMENSIONI PRINCIPALI

Lunghezza Fuoritutto : **Mt. 46.96**

Lunghezza alle Perpendicolari : Mt. 40.50

Larghezza Fuori Ossatura : Mt. 9.00

Altezza di Costruzione : Mt. 3.30

Immersione massima : Mt. 1.65

CARATTERISTICHE

Certificato : Classe

Navigazioni : Classe "B"


D.L. 04/02/2000 n.45

Categoria : MOTONAVE

Servizio : TRASPORTO PASSEGGERI


Stazza Lorda : **657.19** *Tsl.*

Stazza Netta : 438.93 Tsl.

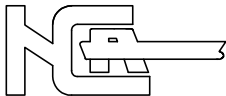
Revisione	Descrizione	Data
Armatore:  VENICE BY BOAT SpA ISOLA DEL TYRONCHETTO N.25 30135 VENEZIA (VE)	Titolo disegno: <u>PIANO GENERALE</u> <u>MOTONAVE TRASPORTO PASSEGGERI</u>	
Cantiere:  NUOVI CANTIERI APUANIA S.p.A. MARINA DI CARRARA (ITALIA)	Nome Nave: M/N LADY GIO - RI 80728	
Progettista:  SHIP SERVICE MANAGEMENT Srl Via Genova, 5 - 30172 Mestre (VE) - Tel. 041 5317704 Fax 041 5317460	Disegno numero: 167-00-00 Scala: 1:50	Emesso da: Ef Data: Ott. 2012 Verificato da: - Data: - Approvato da: - Data: -
	File: 167M00-00.dwg	1:1

Il presente disegno è di nostra esclusiva proprietà. Ne è quindi vietata la riproduzione e consegna a terzi senza nostra esplicita autorizzazione in base alle vigenti leggi.


VISTA LONGITUDINALE
LONGITUDINAL VIEW

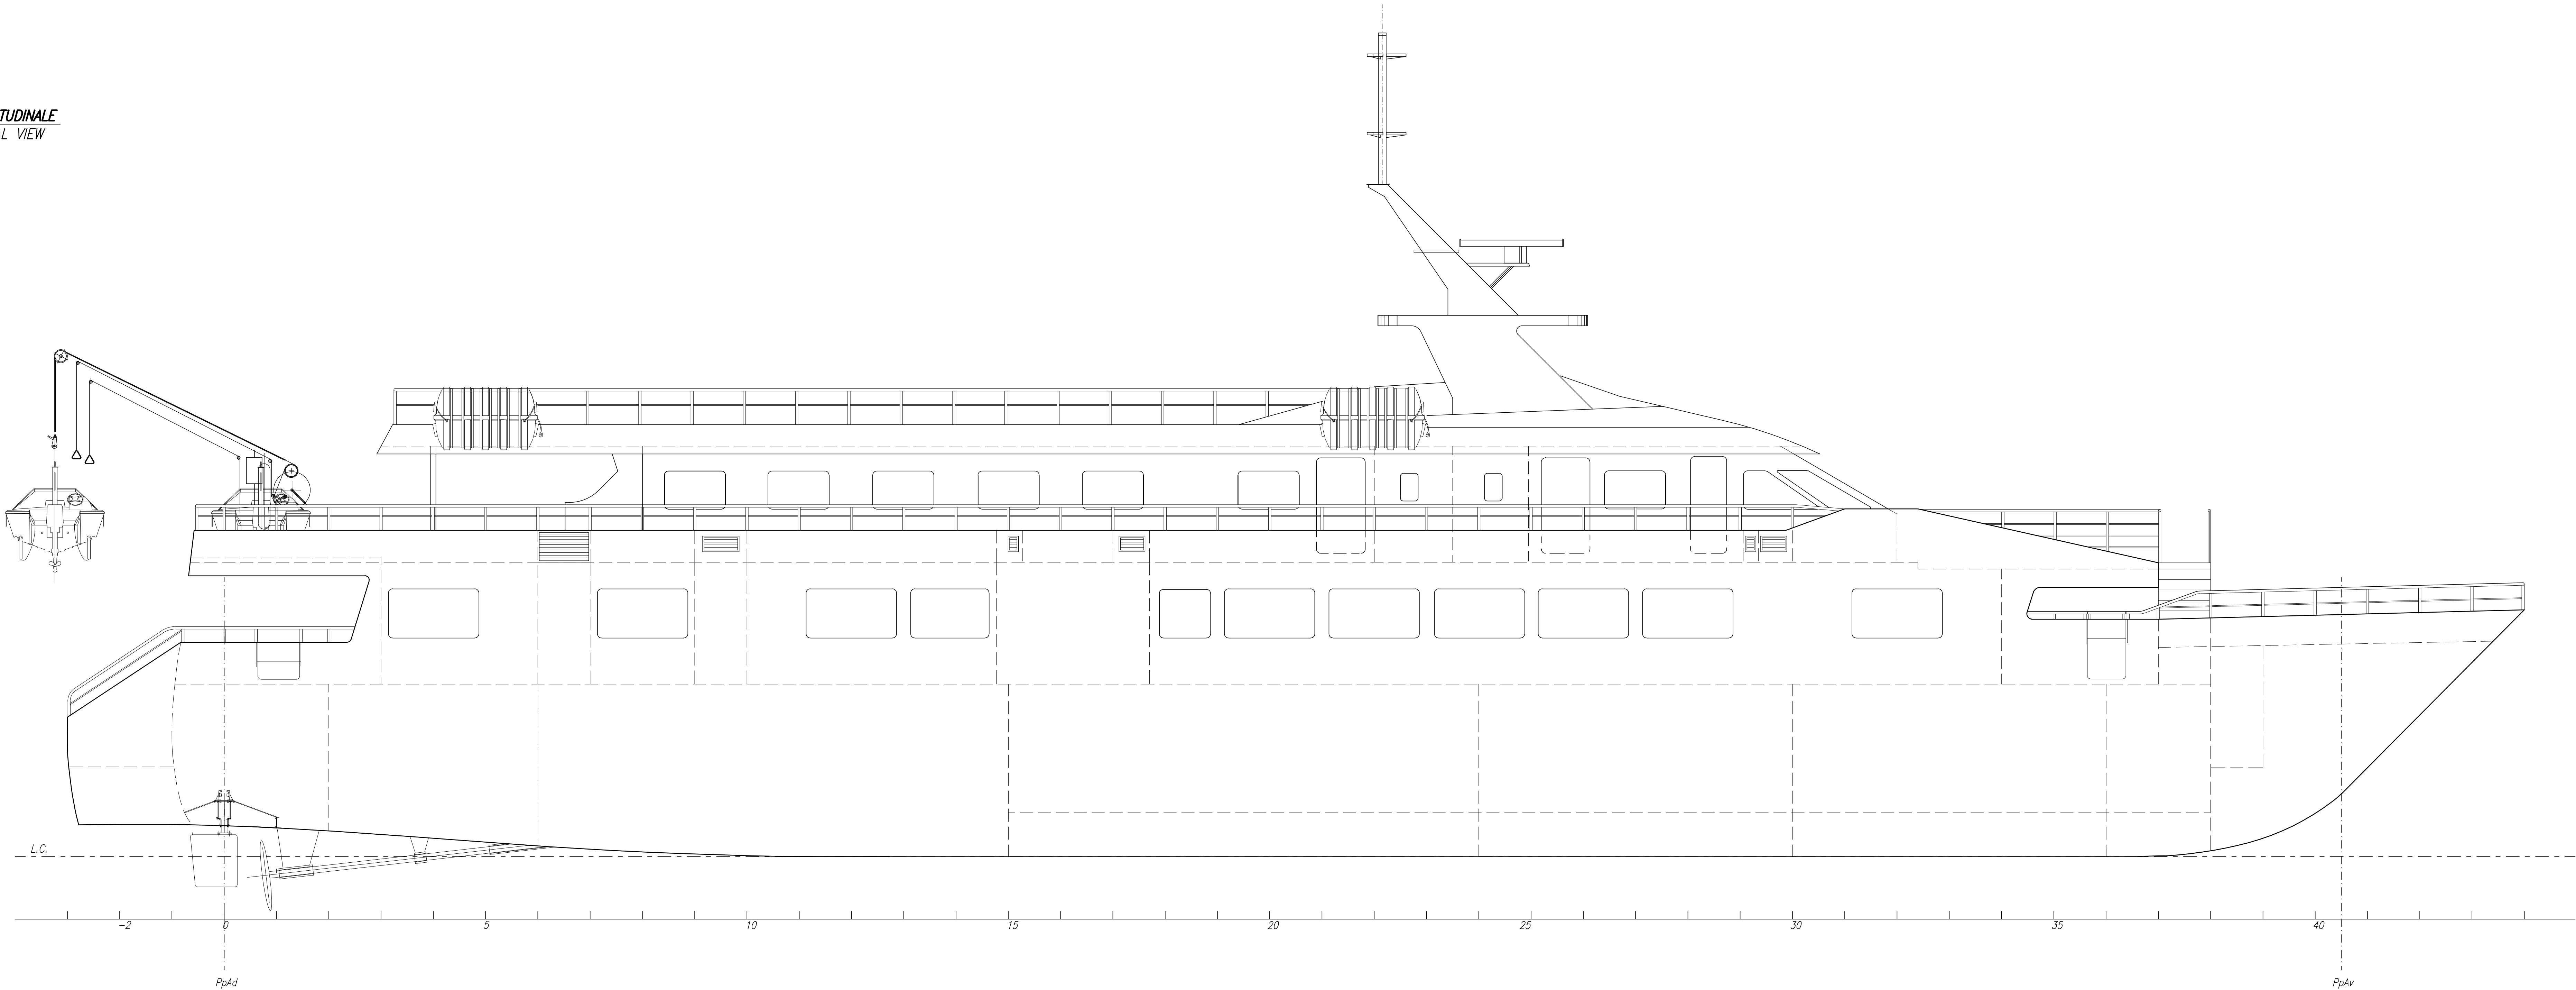


PONTE SOLE
SUN DECK

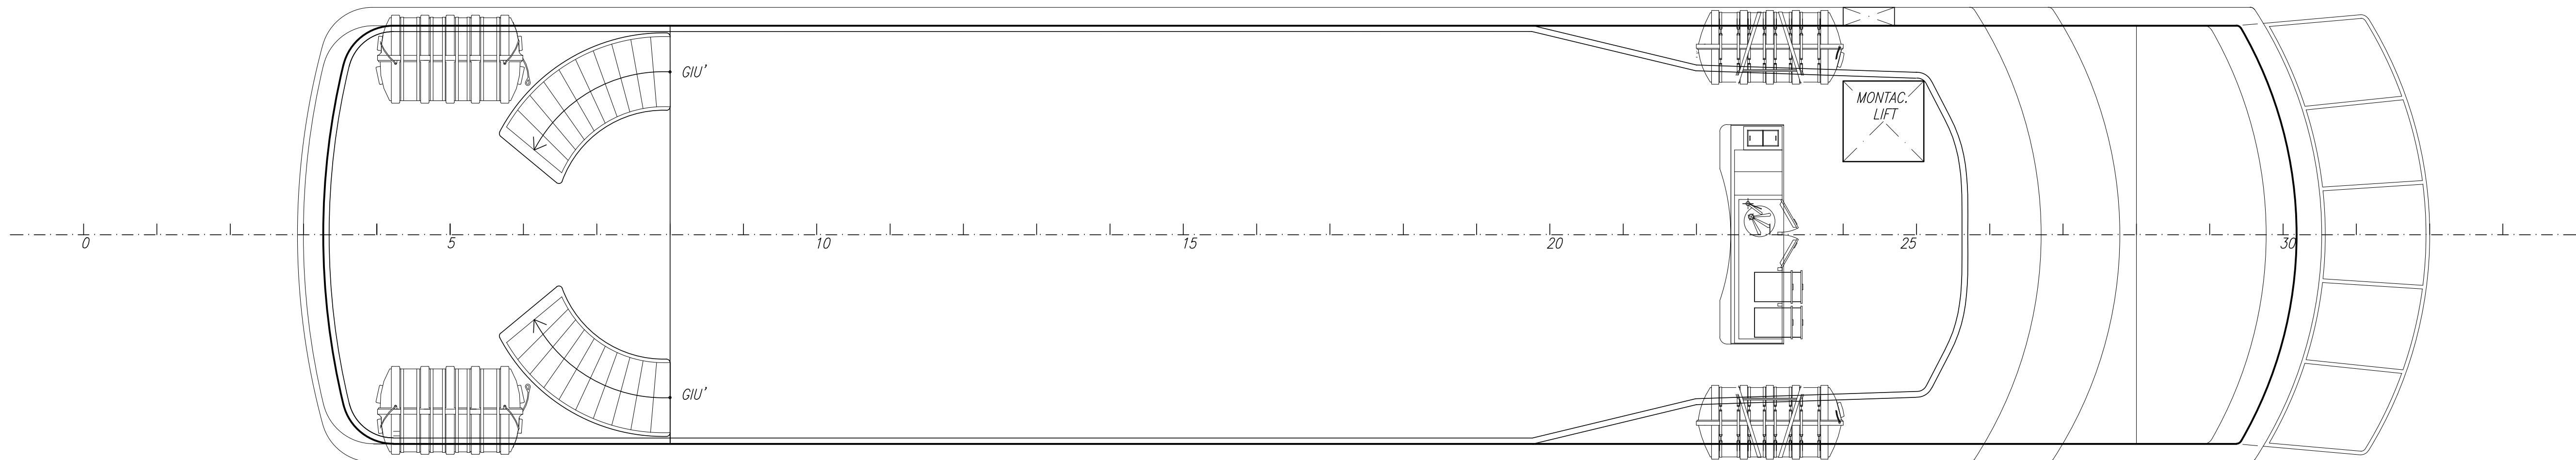


PONTE COMANDO
BRIDGE DECK

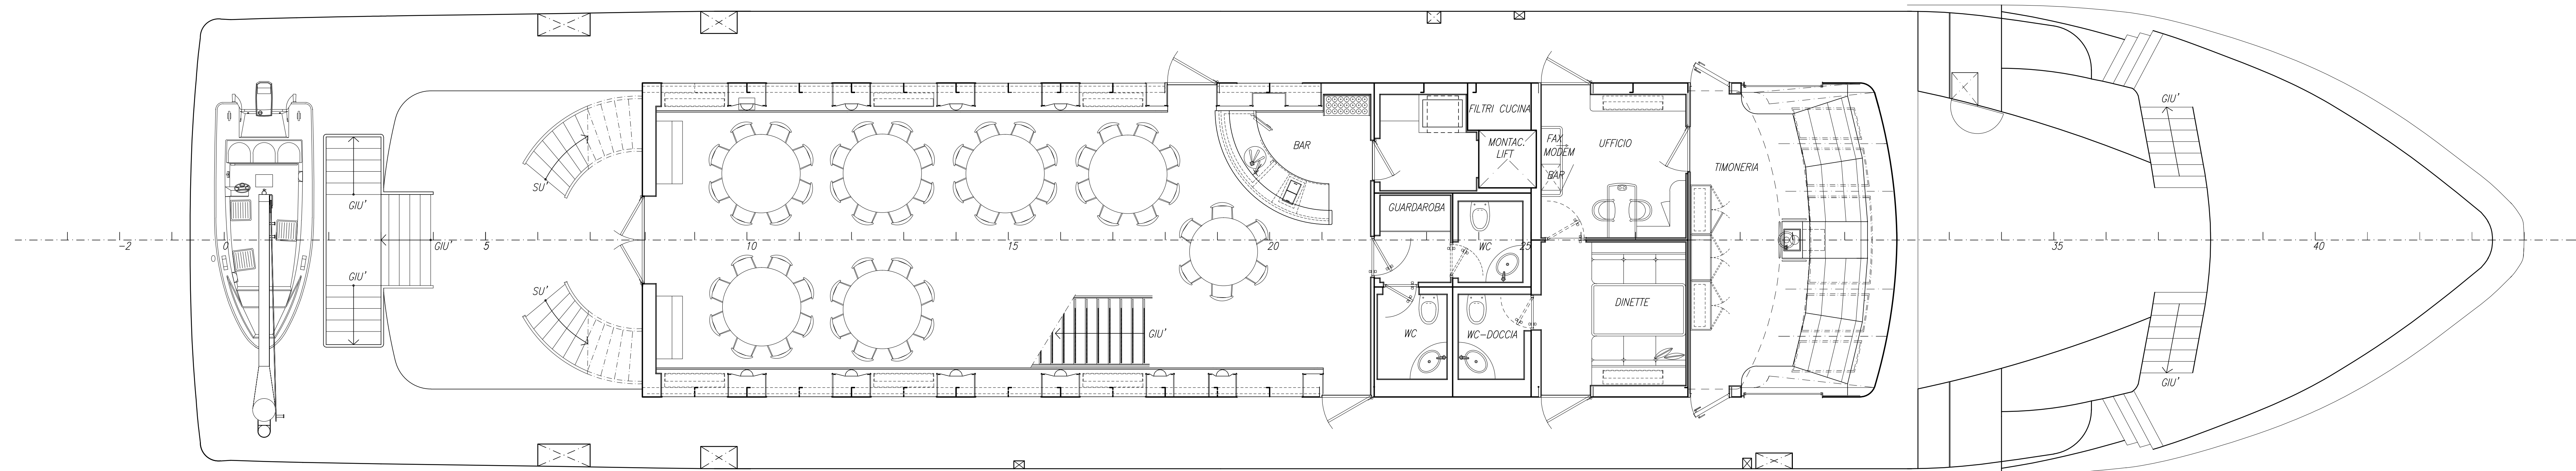

PONTE DI COPERTIA
MAIN DECK

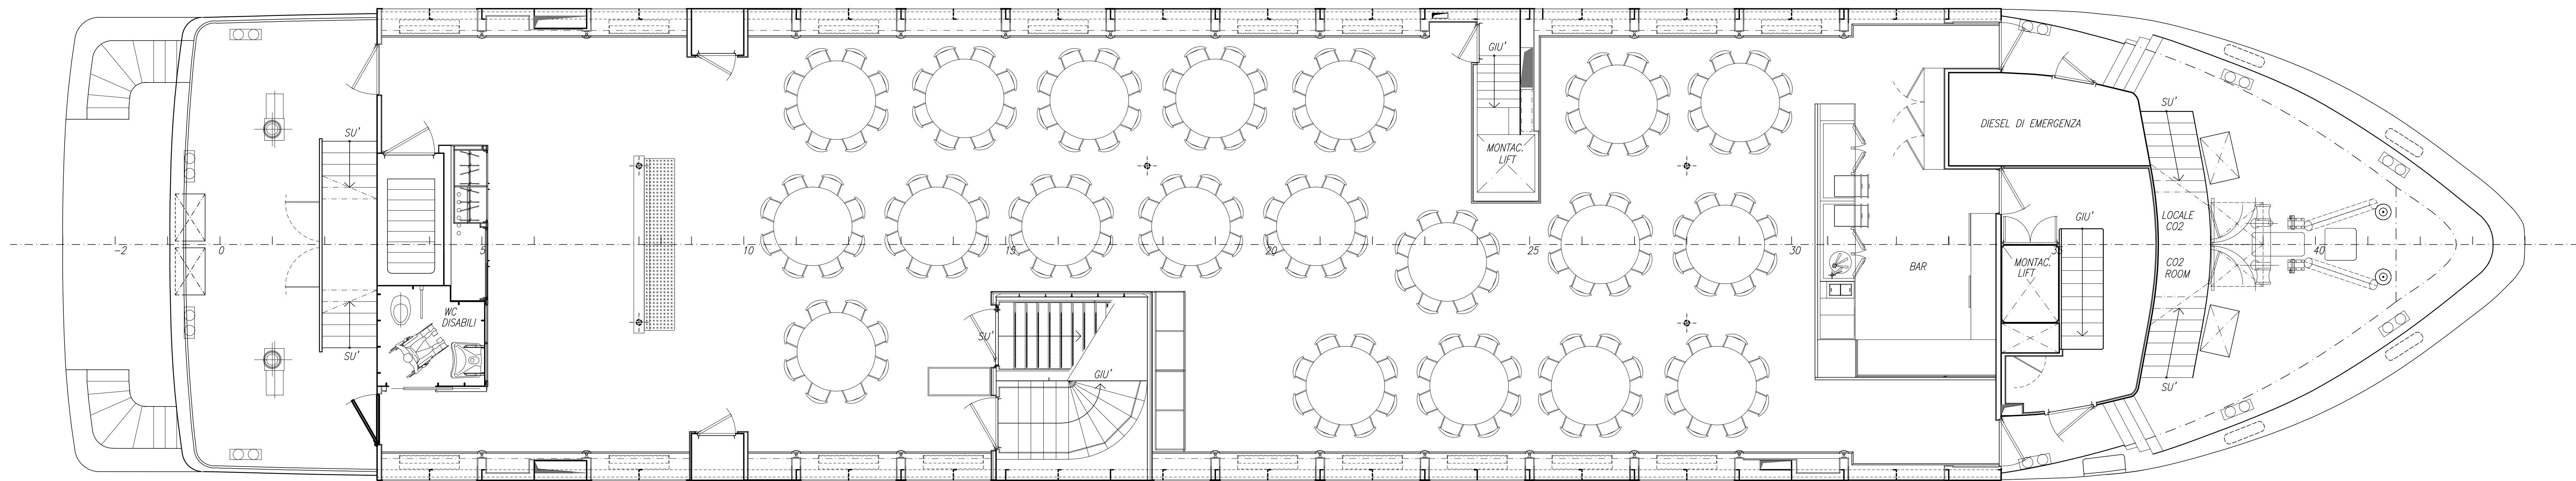

PIANO DI STIVA
TANK TOP

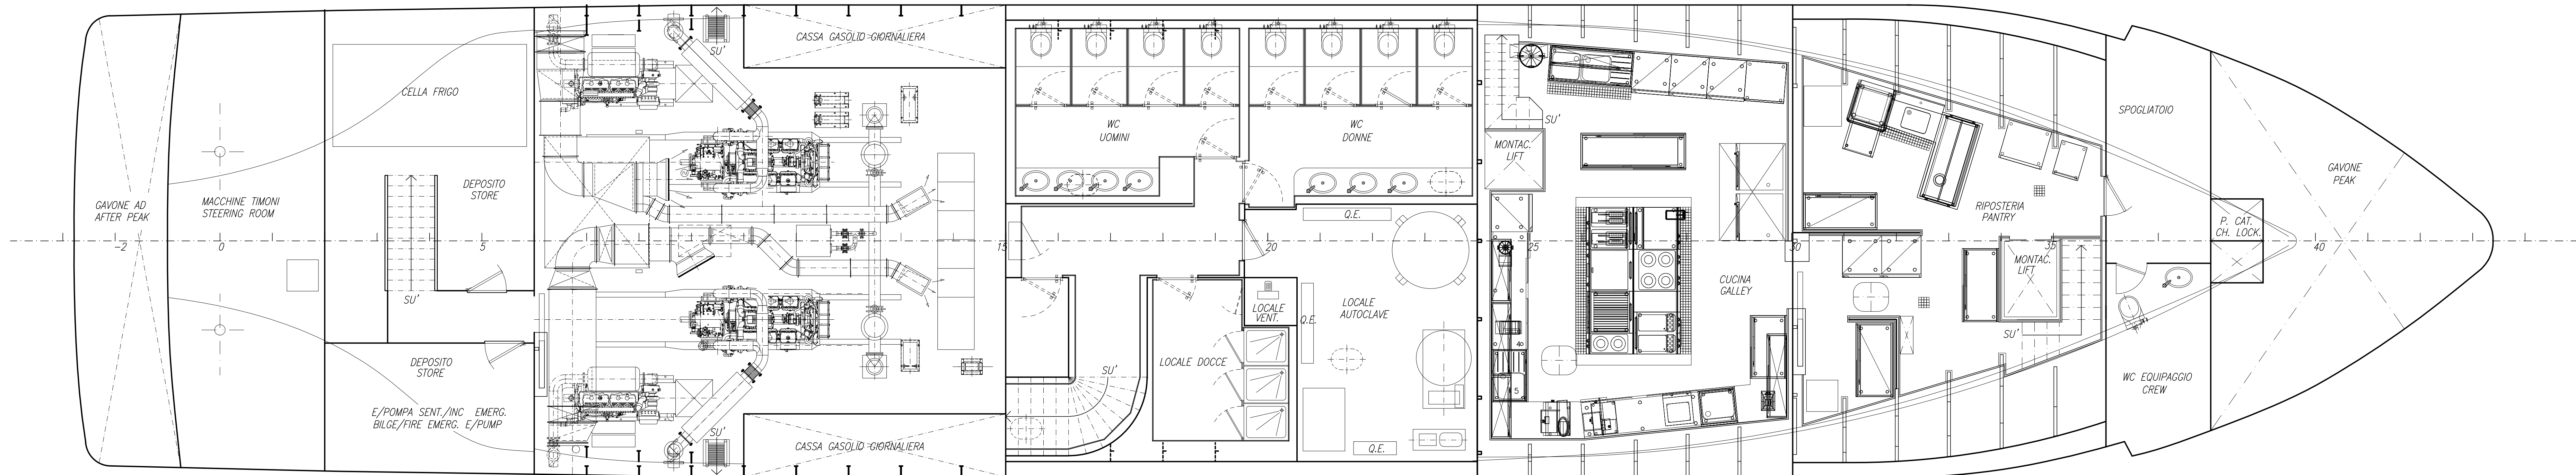

SEZIONE MAESTRA
MIDSHIP SECTION

